


- 1

②

③

④

- STŘEŠNÍ KRYTINA TĚŽKÁ
- LAŽOVÍ
- KONTAKTNÍ POJISTNÁ
- HYDROIZOL FÓLIE
(např.: Nikofol HP)
- KONSTRUKCE KROVU
- ODVĚTRANÝ PŮDNÍ PROSTOR

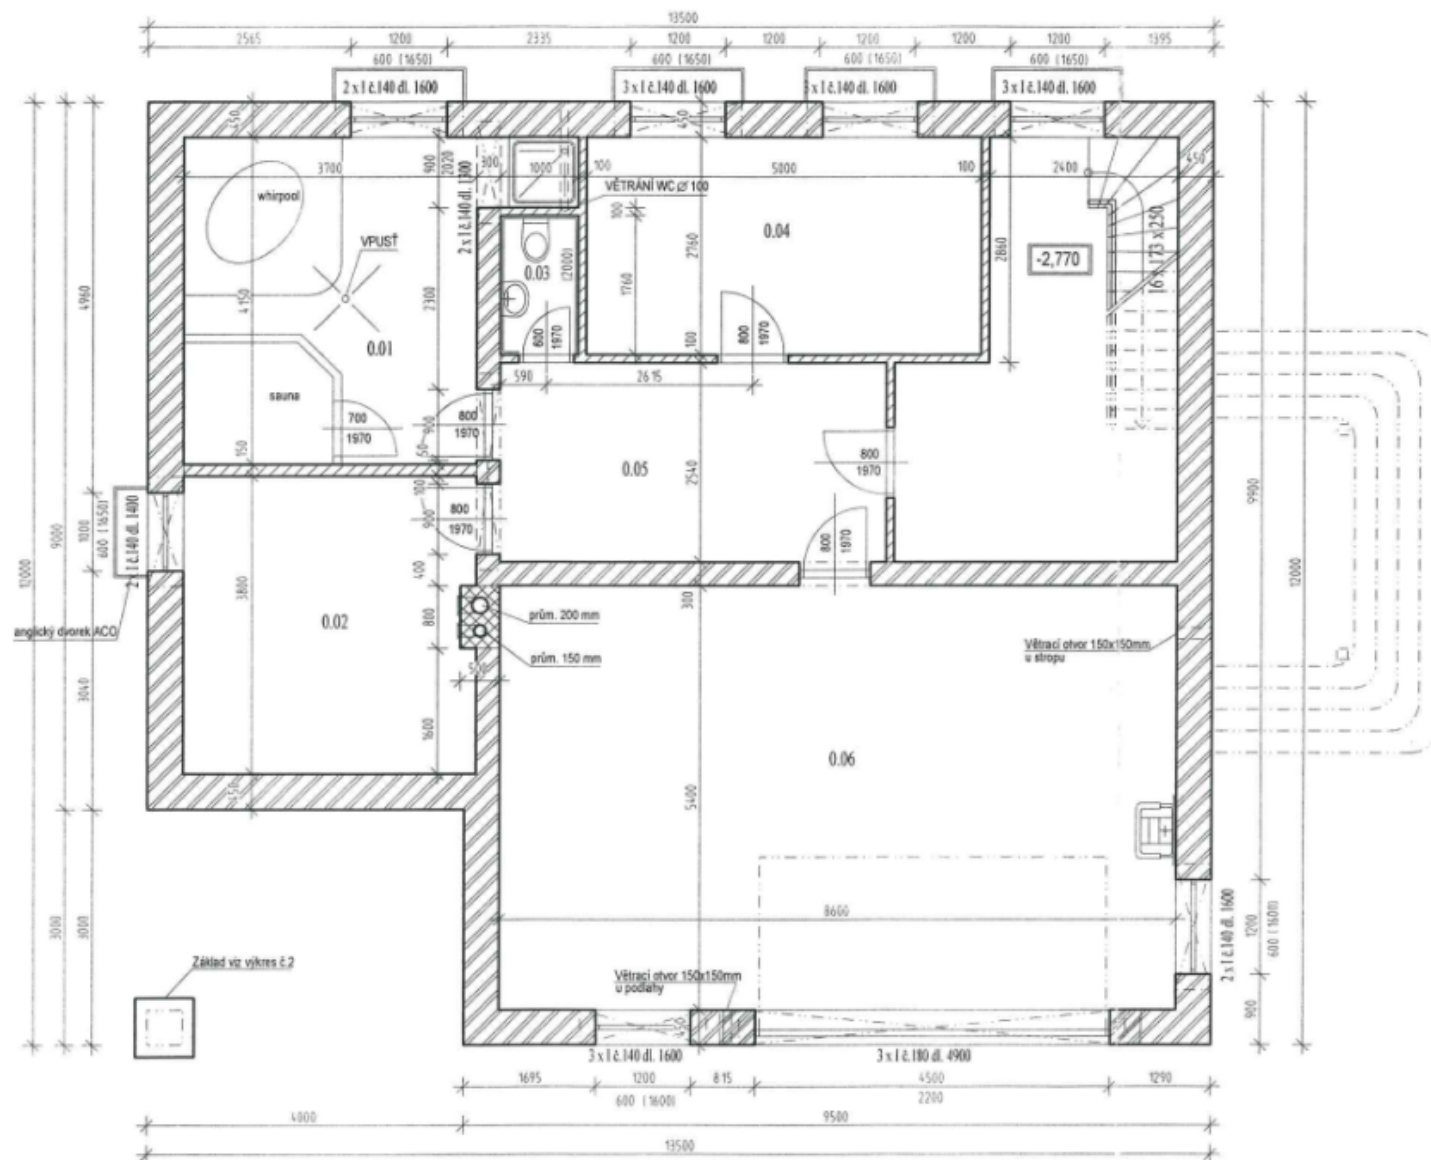

LEGENDA MÍSTNOSTÍ

M.č.	Účel místnosti	Plocha (m ²)	Podlaha	Stěna	Strop
0.01	Lázeň	15,40	Keramická dlažba	Keramický obklad	Sádrokart. podhled
0.02	Sklep	16,60	Keramická dlažba	Štuková omítka	Sádrokart. podhled
0.03	WC	2,00	Keramická dlažba	Keramický obklad	Sádrokart. podhled
0.04	Sklep	13,40	Keramická dlažba	Štuková omítka	Sádrokart. podhled
0.05	Chodba	18,10	Keramická dlažba	Štuková omítka	Sádrokart. podhled
0.06	Dvojaráž	53,20	Keramická dlažba	Štuková omítka	Sádrokart. podhled

LEGENDA MATERIÁLU


- YTONG 10, 15
- OBVODOVÉ ZDIVO - POROTHERM 44 SI NA MVC MALTU
- VNITŘNÍ ZDIVO - POROTHERM 30 P+D NA MVC MALTU
- CIHLA PLNÁ P10 NA MALTU CEMENTOVOU
- POROTHERM P 15 NA MALTU CEMENTOVOU

VÝPIS OCELOVÝCH PROFILŮ NAD OTVORY

- 3 x I č. 180 dl. 4900
- 2 x I č. 140 dl. 2500
- 16 x I č. 140 dl. 1600
- 2 x I č. 140 dl. 1400
- 2 x I č. 140 dl. 1300

VÝPIS OCELOVÝCH PROFILŮ - PRŮVLAKU

- 2 x I č. 200 dl. 5200 MM

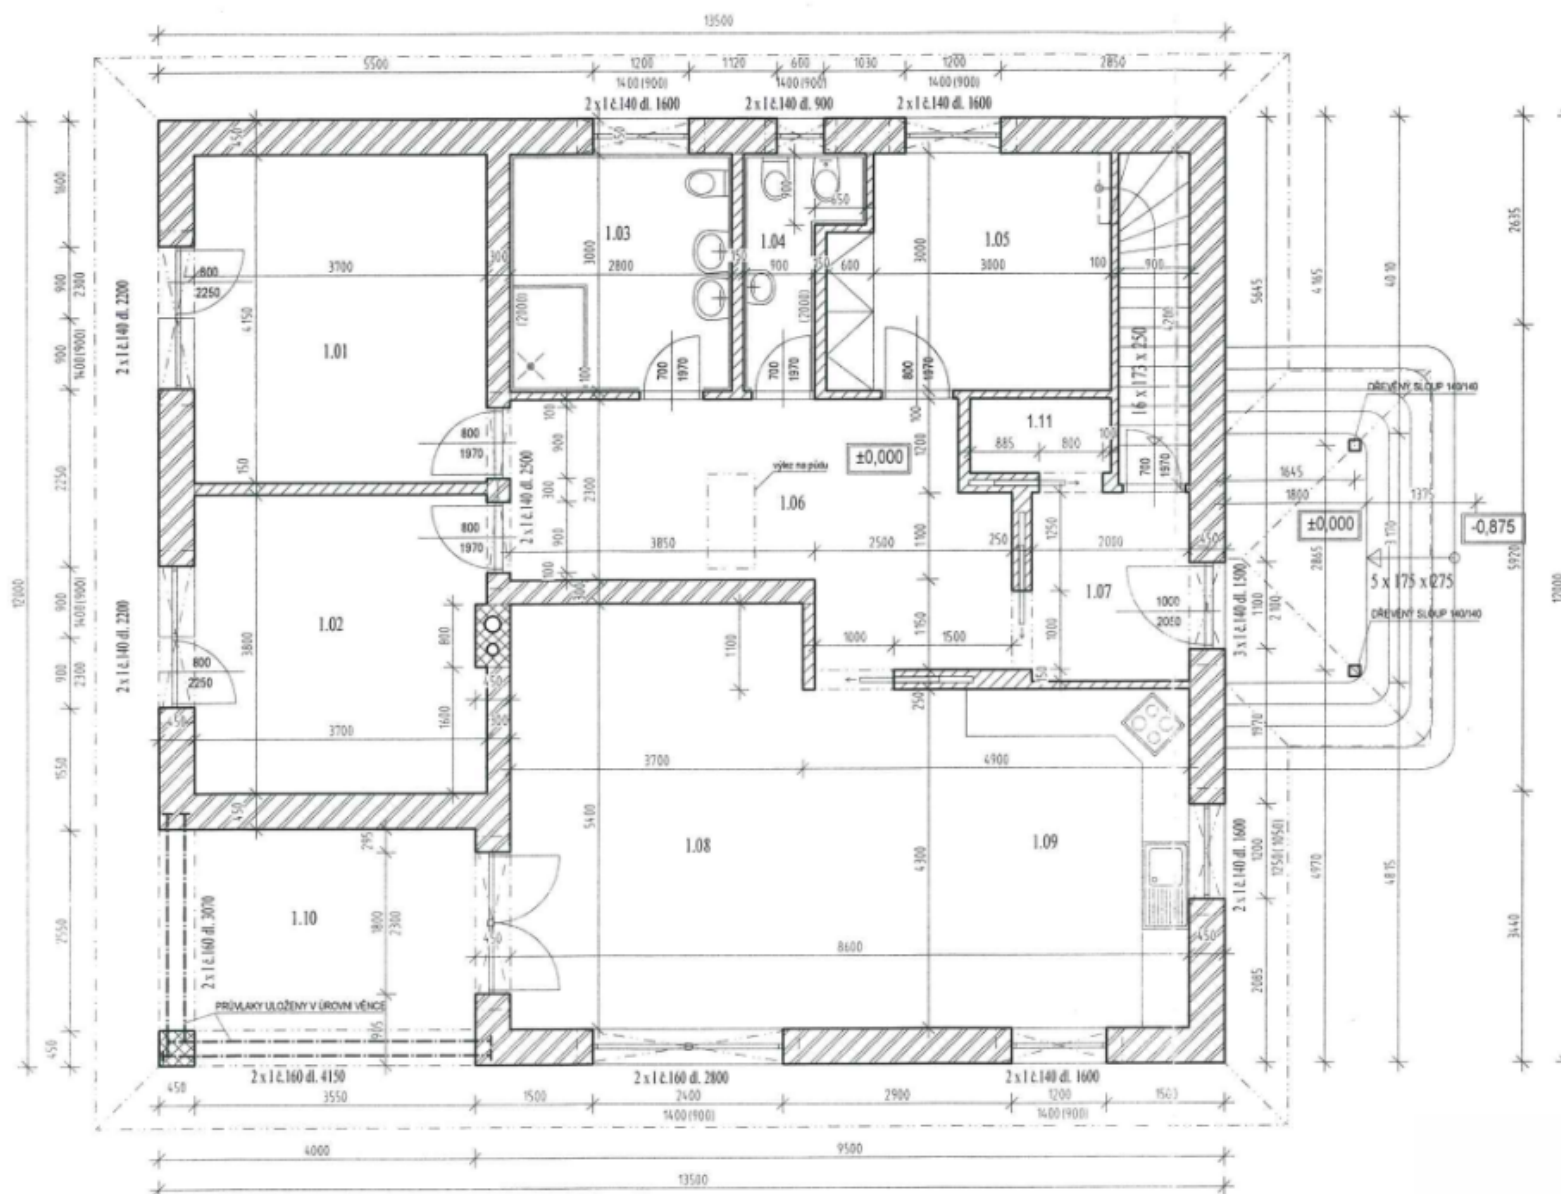

LEGENDA MÍSTNOSTÍ

M.č.	Účel místnosti	Plocha (m²)	Podlaha	Stěna	Strop
1.01	Pokoj	15,40	Plovoucí podlaha	Štuková omítka	Sádrokart. podhled
1.02	Pokoj	14,00	Plovoucí podlaha	Štuková omítka	Sádrokart. podhled
1.03	Koupelna	9,10	Keramická dlažba	Keramický obklad	Sádrokart. podhled
1.04	WC	2,00	Keramická dlažba	Keramický obklad	Sádrokart. podhled
1.05	Pokoj	10,80	Plovoucí podlaha	Štuková omítka	Sádrokart. podhled
1.06	Hala	17,80	Plovoucí podlaha	Štuková omítka	Sádrokart. podhled
1.07	Zádvěří	6,00	Keramická dlažba	Štuková omítka	Sádrokart. podhled
1.08	Obývací pokoj	41,80	Plovoucí podlaha	Štuková omítka	Sádrokart. podhled
1.09	Kuchyň		Keramická dlažba	Štuková omítka	Sádrokart. podhled
1.10	Terasa	11,80	Mrazuvz ker. dlažba		
1.11	Šatna	1,70	Keramická dlažba	Štuková omítka	Sádrokart. podhled

LEGENDA MATERIÁLŮ

- YTONG 10, 15
- OBVODOVÉ ZDIVO - POROTHERM 44 SI NA MVC MALTU
- VNITŘNÍ ZDIVO - POROTHERM 30 P+D NA MVC MALTU
- CIHLA PLNÁ P10 NA MALTU CEMENTOVOU
- POROTHERM P 15 NA MALTU CEMENTOVOU

VÝPIS OCELOVÝCH PROFILŮ NAD OTVORY

- 2 x I č. 160 dl. 2800
- 2 x I č. 140 dl. 2500
- 4 x I č. 140 dl. 2200
- 3 x I č. 140 dl. 2000
- 8 x I č. 140 dl. 1600


VÝPIS OCELOVÝCH PROFILŮ - PRŮVLAKU

- 2 x I č. 160 dl. 4150
- 2 x I č. 160 dl. 3070

VÝPIS OCELOVÝCH PROFILŮ - PRŮVLAKU

- 2 x DŘEVĚNÝ SLOUP 140/140 dl. 2850 mm



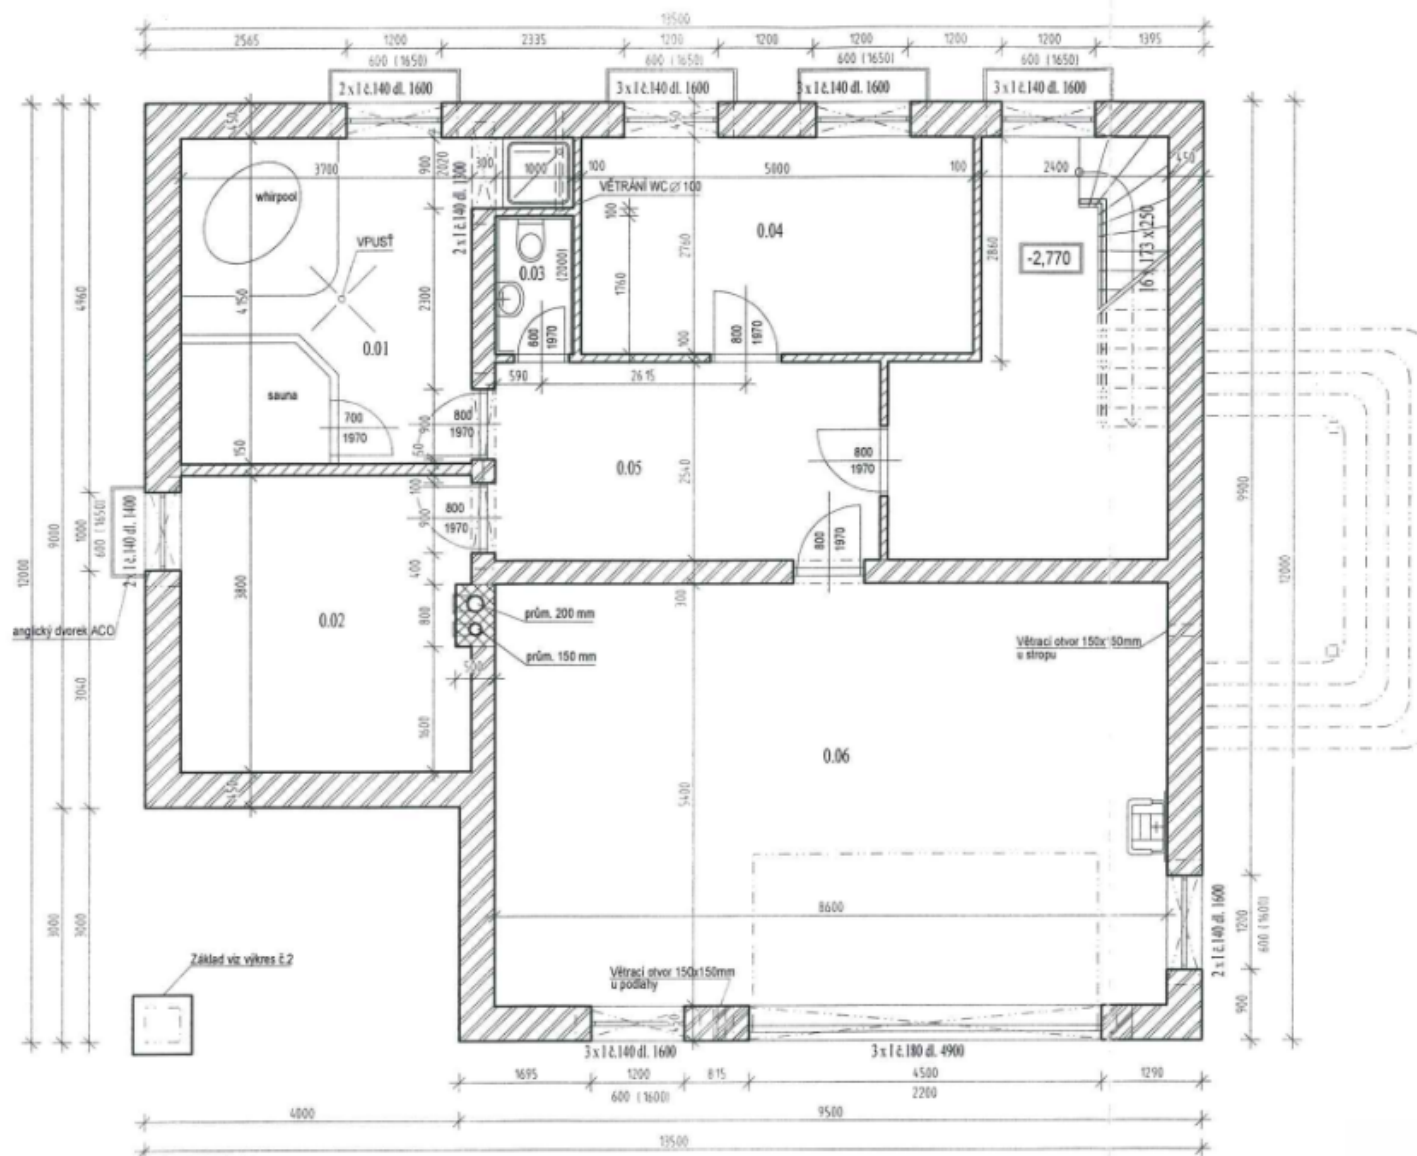

LEGENDA MÍSTNOSTÍ

M.č.	Účel místnosti	Plocha (m²)	Podlaha	Stěna	Strop
0.01	Lázeň	15,40	Keramická dlažba	Keramický obklad	Sádrokart. podhled
0.02	Sklep	16,60	Keramická dlažba	Štuková omítka	Sádrokart. podhled
0.03	WC	2,00	Keramická dlažba	Keramický obklad	Sádrokart. podhled
0.04	Sklep	13,40	Keramická dlažba	Štuková omítka	Sádrokart. podhled
0.05	Chodba	18,10	Keramická dlažba	Štuková omítka	Sádrokart. podhled
0.06	Dvojaráž	53,20	Keramická dlažba	Štuková omítka	Sádrokart. podhled

LEGENDA MATERIÁLU

- YTONG 10, 15
- OBVODOVÉ ZDIVO - POROTHERM 44 SI NA MVC MALTU
- VNITŘNÍ ZDIVO - POROTHERM 30 P+D NA MVC MALTU
- CIHLA PLNÁ P10 NA MALTU CEMENTOVOU
- POROTHERM P 15 NA MALTU CEMENTOVOU

VÝPIS OCELOVÝCH PROFILŮ NAD OTVORY

3 x I č. 180 dl. 4900
 2 x I č. 140 dl. 2500
 16 x I č. 140 dl. 1600
 2 x I č. 140 dl. 1400
 2 x I č. 140 dl. 1300

VÝPIS OCELOVÝCH PROFILŮ - PRŮVLAKU

2 x I č. 200 dl. 5200 MM

